

B  BEDEUTET  = 2 VOLLGESCHOSSE
TRAUFHÖHE 5,40 M.
DACHNEIGUNG
MAX. 25°

TEKTURPLAN

Mühdorf, den 12. Dez. 1955
Landratsamt
I.A. 

~~(Dr. Heidl)
Reg.-Rat~~

UNTERGRENZUNG DES FLÜSSSTÜCKES
NR. 1593-2

[illegible]

NACH ALTÖTTING

BEBAUUNGS-
MINDESTABSTAND
VON DER BUNDES-
STRASSE. S E N K E

NORDEN

BEBAUUNGSPLAN FÜR DAS FLURSTÜCK NR. 1593 a
DER GEMEINDE POLLING, LANDKREIS MÜHLDORF
IM EIGENTUM VON HERRN WERNER TEICH, MÜHL-
DORF, LOHMÜHLE • 2. PLAN NACH VORSCHLAG DER
ORTSPLANUNG DER REGIERUNG VON OBB.

MÜNCHEN, 10.7.55. $M = 1:1000$
BAUWERBER: GRUNDEIGENTÜMER: PLANFERTIGER:

Dipl.-Ing. Rainer Wolf
A. I. S. I. T. B. R. E.
M. S. A. S., Non-Res.
Telefon - 80811

BP 048

MÜHLDORF

SCHNITT A-B


Genehmigt nach Maßgabe des
Beschlusses des Landratsamtes
vom 12.11.55 Nr.III/1-5239

Mühlendorf, den 12.Dez.1955
Landratsamt
I.A.

original
(Dr. Heidl)
Reg.-Rat



B U N D E S S T R A S S E
ABZUTRETENDER RADWEG

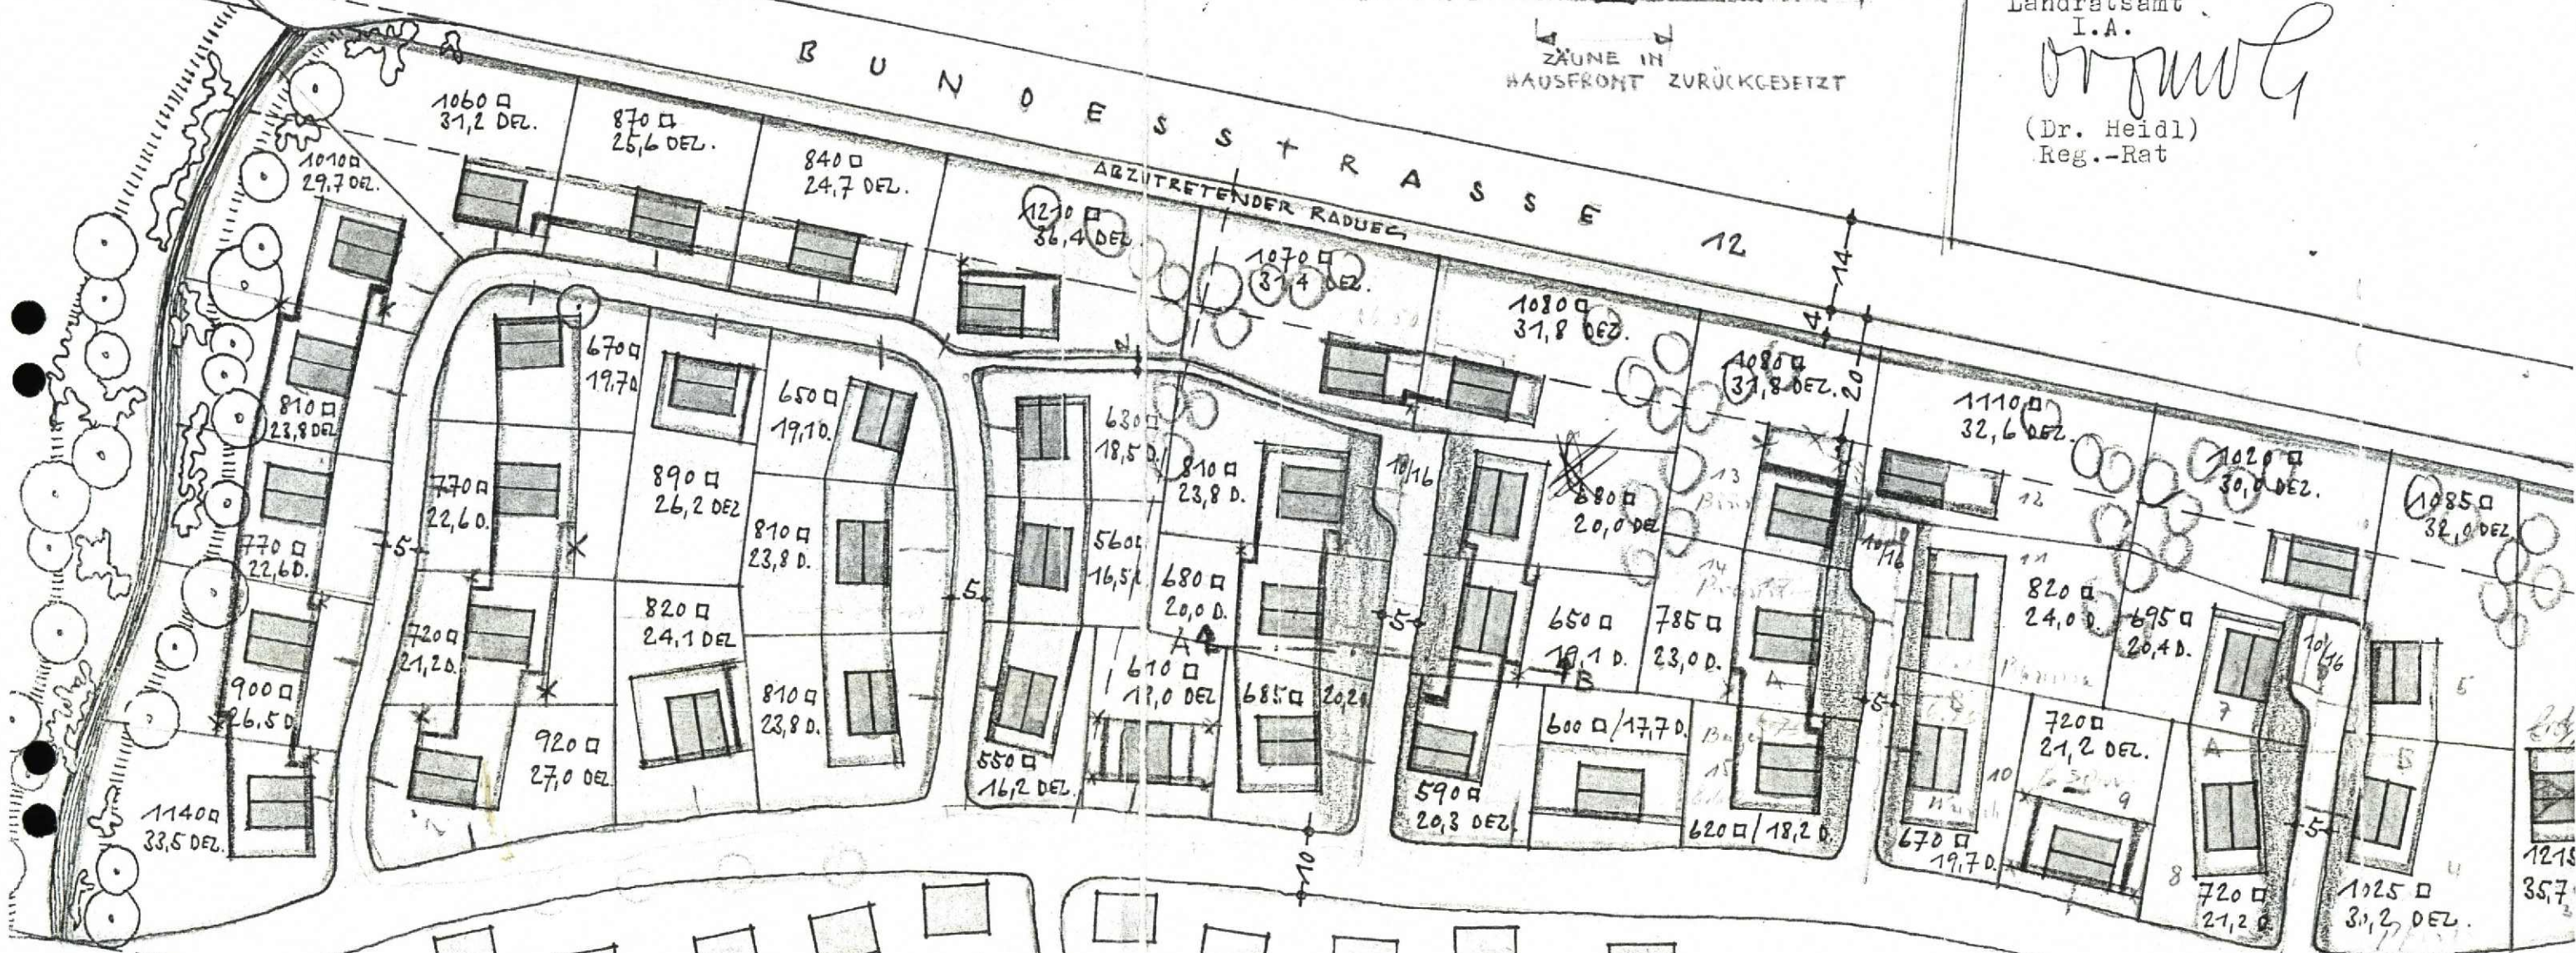


Ortsplanungsstelle
für Oberbayern
14.7.55

HOCHSPANNUNGSLEITUNG 25KV

Abmarkungsskizze zum Abmarkungsprotokoll 626

Gemarkung Polling
Flurstück 1593/5, 1593/6

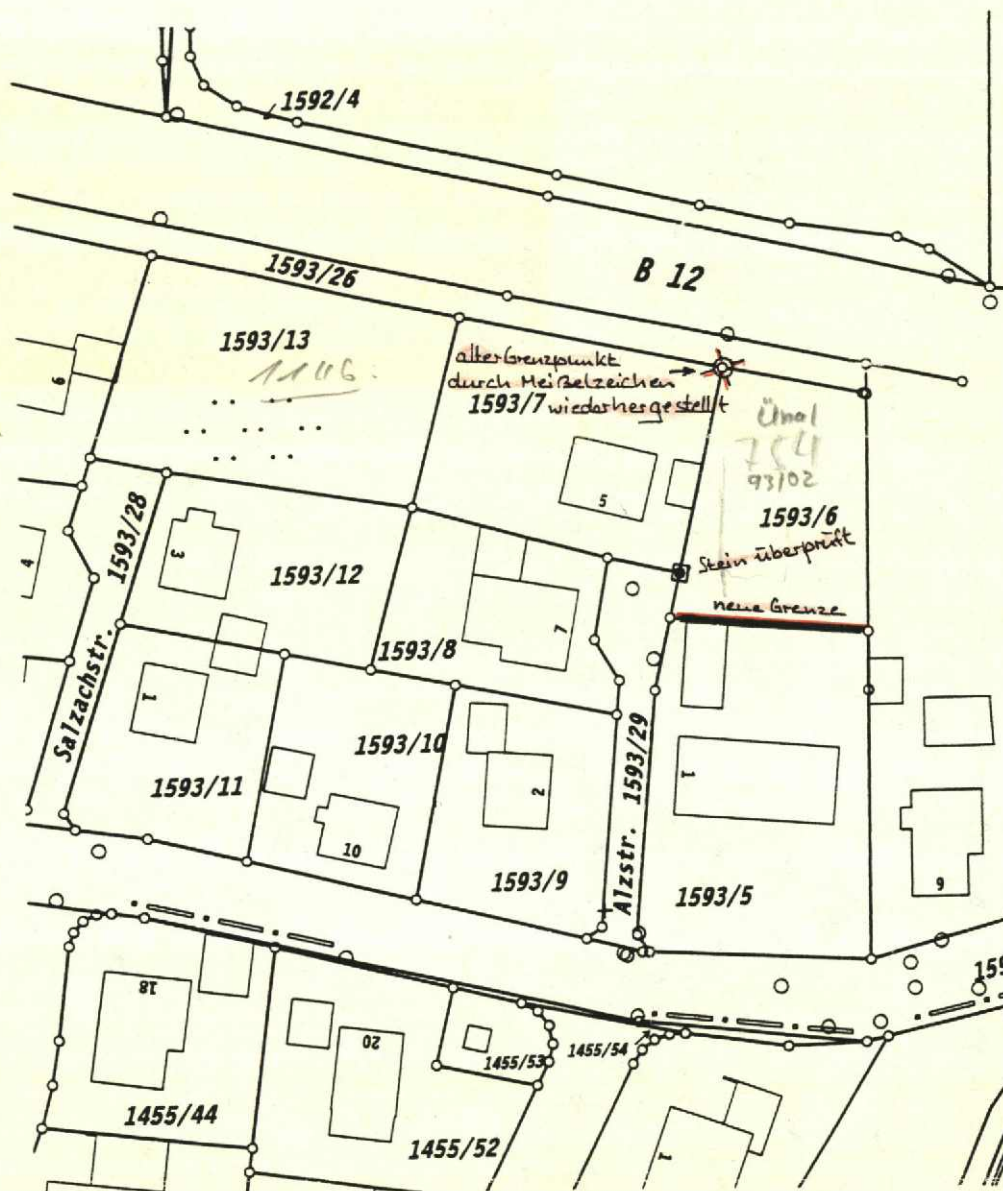

Zeichenerklärung:

-  Grenzstein
-  Grenznagel
-  Eisenrohr
-  Grenzkreuz



Dienstgebäude
Mühlendorf a. Inn
Stadtpl. 48
84453 Mühlendorf a. Inn
Dienstgebäude
Mühlendorf a. Inn

Besuchszeiten
Mo. - Fr. 8.00 - 12.00 Uhr
Do. auch 14.00 - 16.00 Uhr

Telefon
08631/169-0

Telefax
08631/169150

A E

B E

NA

Mühdorf, den 12. Dez. 1955
Landratsamt

Polling - Ehrling

UNO ESTRA
8400
24,7 DEL.
ALZUTRETTENDER
12117

Hand-drawn urban planning map of Polling, Germany, showing building footprints, streets, and infrastructure. The map includes numerous annotations such as "ALZUTREFFENDER RADUS", "Hochspannungsleitung 25KV", and "GRÜNBACH". A title block in the bottom right corner reads: "BEBAUUNGSPLAN FÜR D. DER GEMEINDE POLLING IM EIGENTUM VON HER DORF, LOHMÜHLE - 2. PL. ORTSPLANUNG DER R MÜNCHEN, 10.7.55. BAUERBER: GRUN".


BEBAUUNGSPLAN FÜR D.
DER GEMEINDE POLLING
IM EIGENTUM VON HER-
DORF, LOHMÜHLE • 2. PL.
ORTSPLANUNG DER R.
MÜNCHEN, 10.7.55.
BAUERBER: GRUN

NO 3/32/1

MÜHLDORF

B U N D E S

ABZUTRETEND

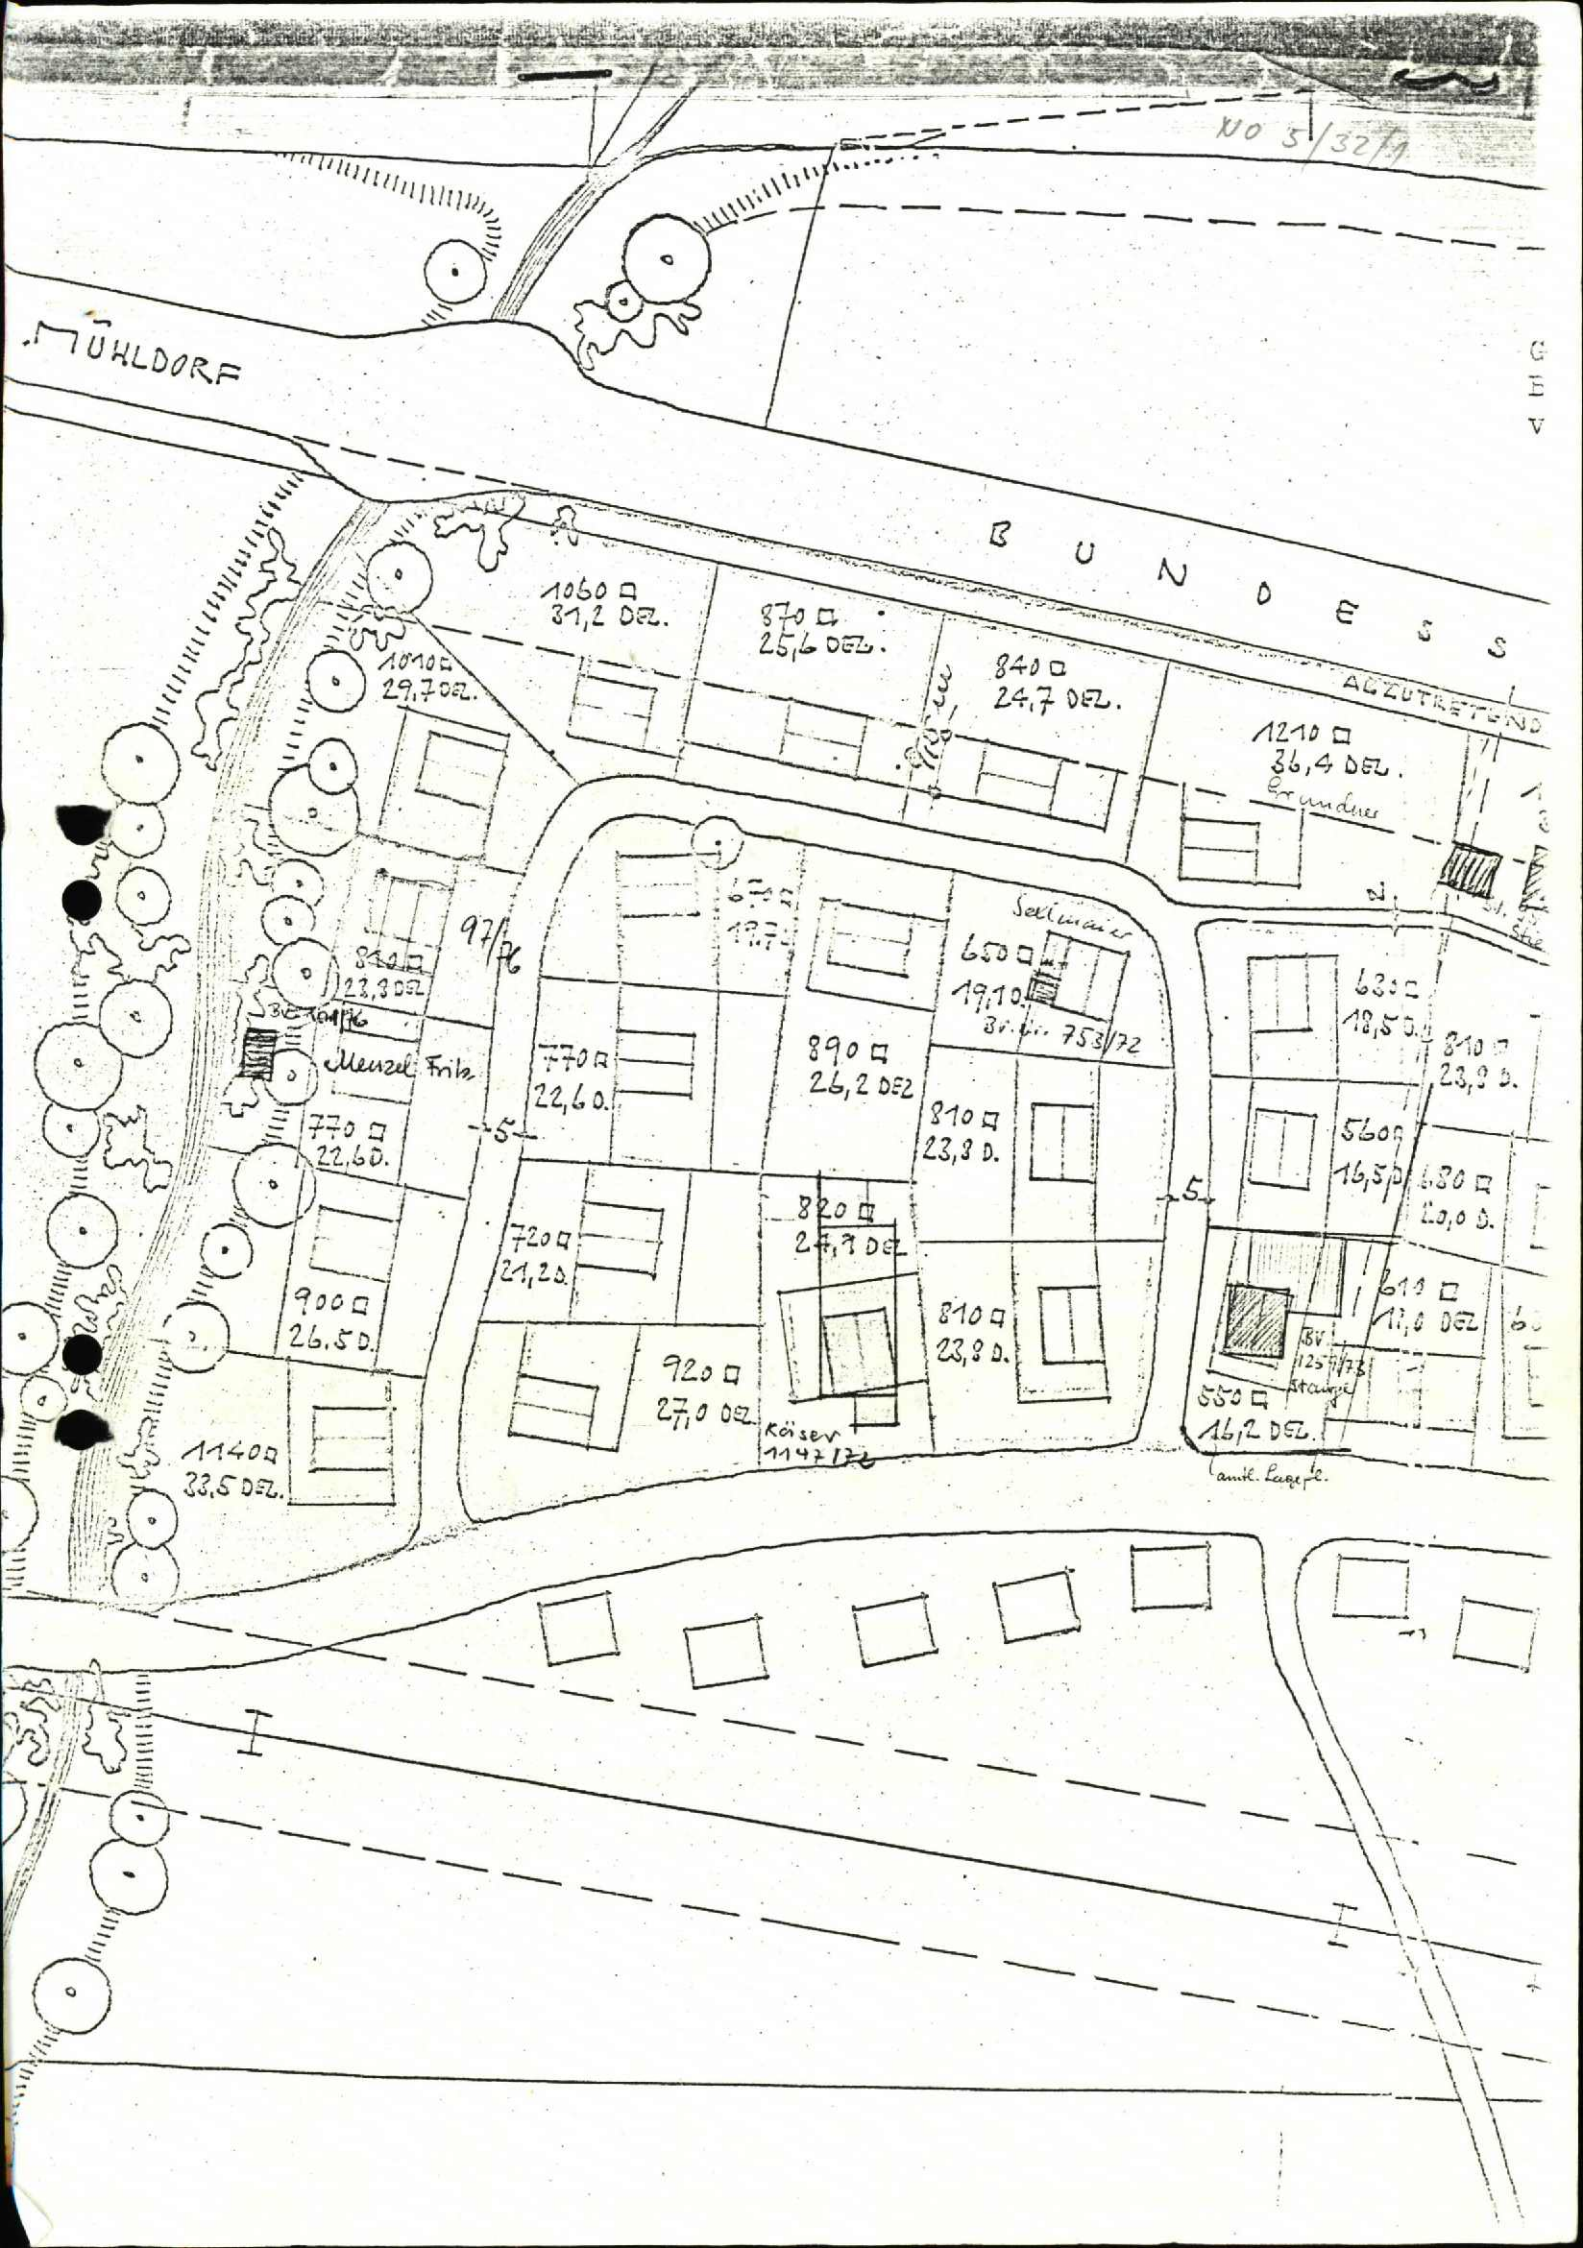

SCHNITT A-B

Genehmigt nach Maßgabe des
Beschlusses des Landratsamtes
vom 12.11.55 Nr.III/1-5239


Mühlendorf, den 12.Dez.1955

Landratsamt
I.A.

(Dr. Heidl)
Reg.-Rat

Heidl

ZÄUNE IN
HAUSFRONT ZURÜCKGESETZT

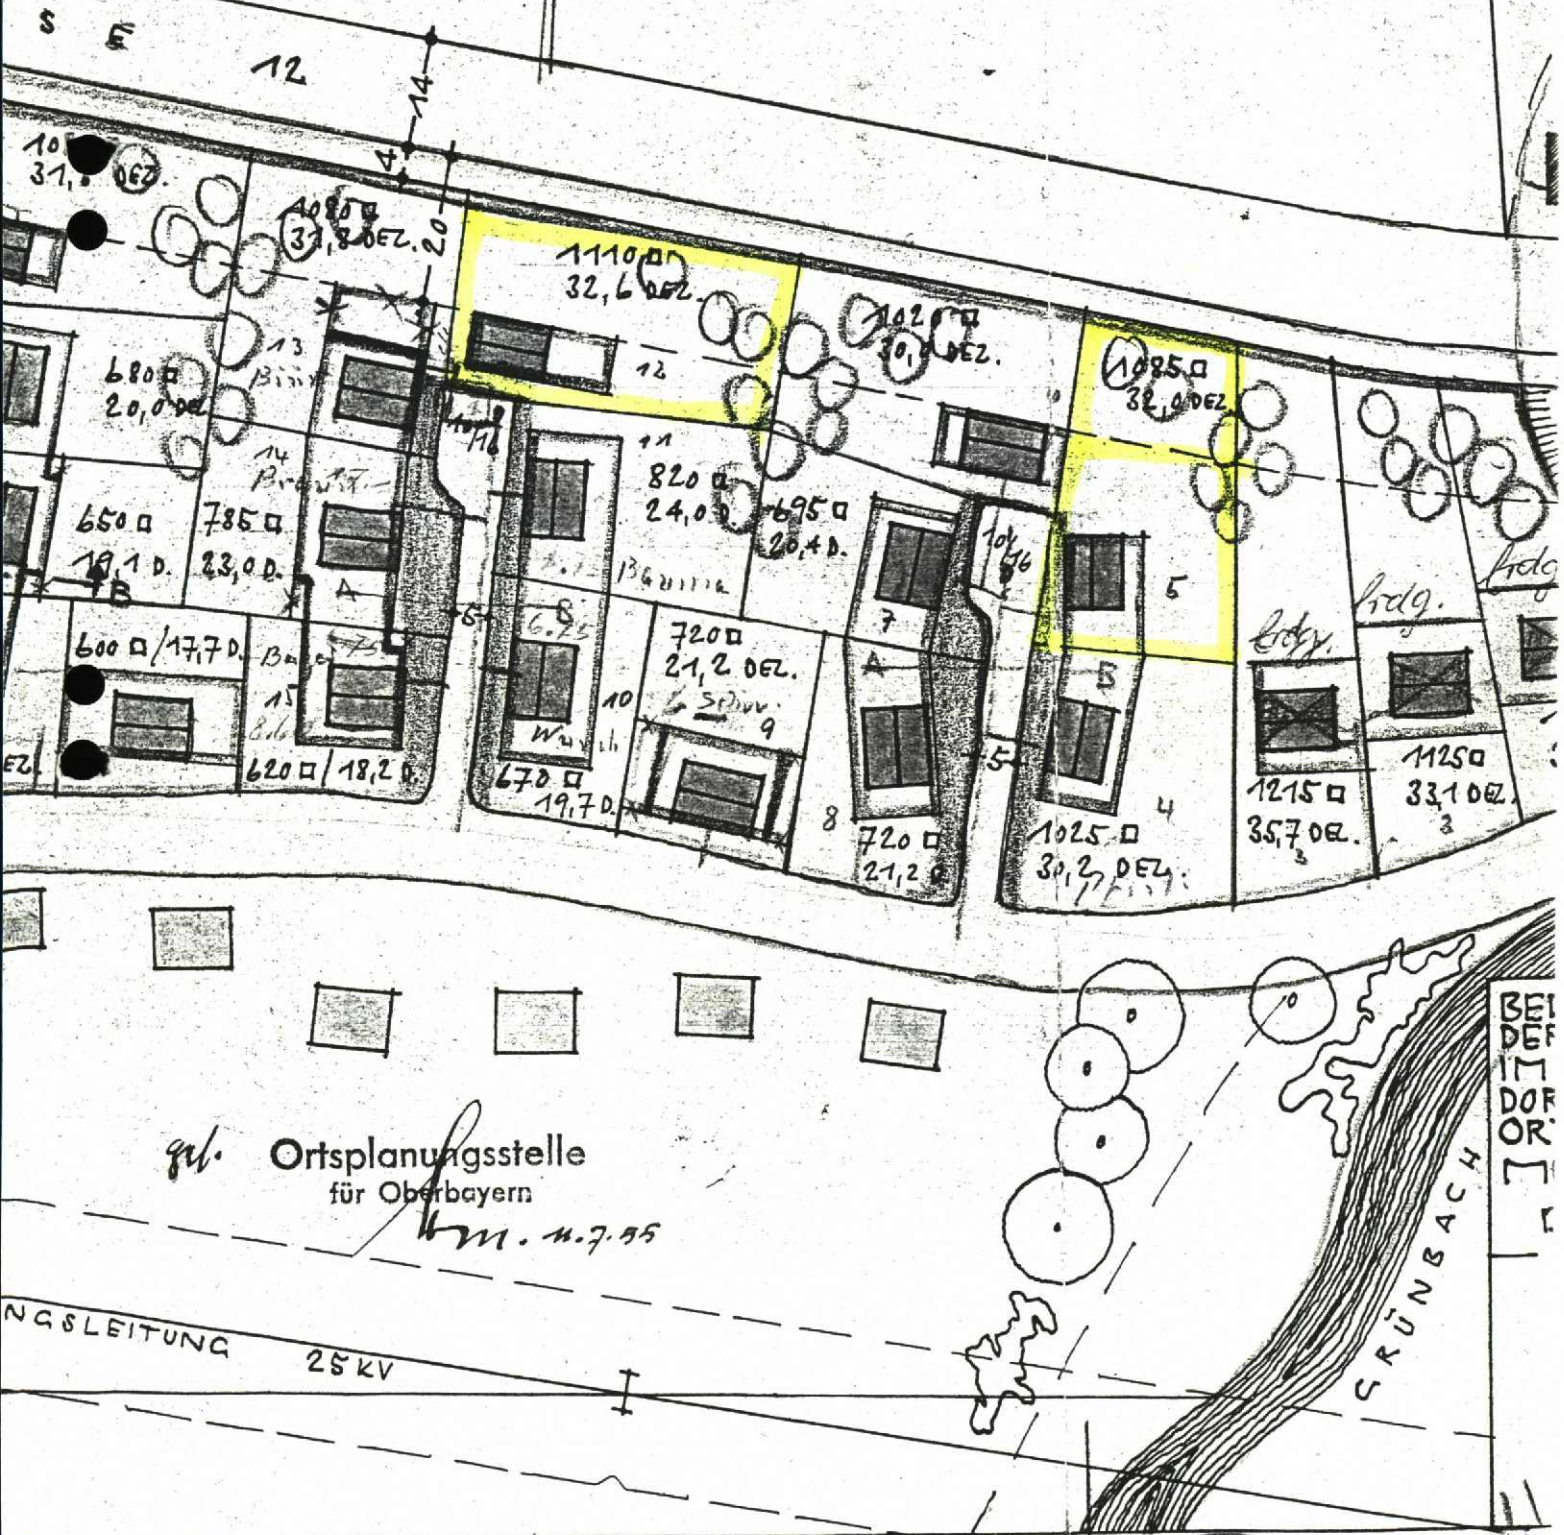

MÜHLDORF

Genehmigt nach Maßgabe des
Beschlusses des Landratsamtes
vom 12.11.1955 Nr. III/1 -5239

Mühdorf, den 12. Dez. 1955
Landratsamt
I.A.

Heidl
(Dr. Heidl)
Reg.-Rat

UMGRENZUNG DES FLURSTÜCKS
NR. 1593a

GRUNDSTÜCKSGRENZEN

A  BEDEUTET  = 1 VOLLGESCHOSS O.
AUSGEBAUTES DACH
TRAUFHÖHE 2,80 METER
DACHNEIGUNG
52-58°

B  BEDEUTET  = 2 VOLLGESCHOSS
TRAUFHÖHE 5,40 M.
DACHNEIGUNG
MAX. 25°

ODER LAHLHUSE TYP A.

TEKSTURPLAN


BUNDESSTRASSE

ABZUTRETENDER RADWEG

NACH ALTÖTTING

BEBAUUNGS-
MINDESTABSTAND
VON DER BUNDES-
STRASSE S E N K E

NORDEN

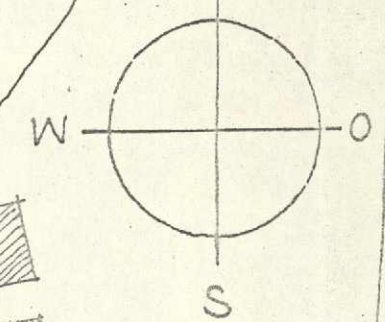

BEBAUUNGSPLAN FÜR DAS FLURSTÜCK NR. 1593a
DER GEMEINDE POLLING, LANDKREIS MÜHLDORF
IM EIGENTUM VON HERRN WERNER TEICH, MÜHL-
DORF, LOHMÜHLE. 2. PLAN NACH VORSCHLAG DER
ORTSPLANUNG DER REGIERUNG VON OBB.
MÜNCHEN, 10.7.55. M = 1:1000

BAUHERBER: GRUNDEIGENTÜMER: PLANFERTIGER:

Dipl. Ing. Rainer Wolf
ARCHITECT
München 33, Nonnenstr.
Telefon 1 608

HOCHSPANNUNGSLEITUNG 25KV

GRÜNBACH

Gde. u. Gmkg. Hart

N. O. VI. 32

INN

EHRRING

Mühlehring

Bahnhof
Mühldorf Ehring

Gde. u. Gmkg. Mühldorf & Inn.

Forster

M i t t l e
e A u

m ü h l e

Lochbach

